



Biuro Inżynierii Sanitarnej
PROJEKTERIA

Karolina Górską - Dziaczek
Sulimy 1G, 11-500 Giżycko
tel. 512 492 196
e-mail: k.gorskadziaczek@gmail.com

OPERAT WODNOPRAWNY

**na prowadzenie robót w wodach polegające na pogłębieniu
fragmentu jeziora Dargin (dz. nr 378 obręb Harsz gmina
Pozezdrze) przy wejściu do portu wraz z częścią kanału
w Ośrodku Warszawskiego Pałacu Młodzieży w
Pieczarkach- Harsz 66
na wysokości działki o nr geod. 140/3 obręb Harsz
gmina Pozezdrze**

Inwestor : Pałac Młodzieży w Warszawie
Pl. Defilad 1
00-901 Warszawa

Opracowanie: mgr inż. Karolina Górską - Dziaczek

Sulimy, listopad 2025 r.

OPIS W JEZYKU NIETECHNICZNYM

Operat wodnoprawny wykonany został w celu uzyskania pozwolenia wodnoprawnego na pogłębienie fragmentu jeziora Dargin (dz. nr 378 obręb Harsz, gmina Pozezdrze) przy wejściu do portu wraz z częścią kanału w Ośrodku Warszawskiego Pałacu Młodzieży w Pieczarkach- Harsz 66 na wysokości działki o nr geod. 140/3 obręb Harsz gmina Pozezdrze.

Inwestor dokonał zgłoszenia prowadzenia działań na podstawie art. 118 ustawy o ochronie przyrody do Regionalnego Dyrektora Ochrony Środowiska w Olsztynie.

Postanowienie Regionalnego Dyrektora Ochrony Środowiska w Olsztynie znak: WOPN.670.1.221.2025.DD z dnia 4 listopada 2025 o milczącym załatwieniu sprawy.

Wykonanie pogłębienia fragmentu jeziora według zaznaczonej lokalizacji na mapie jest niezbędne do umożliwienia normalnego użytkowania fragmentu jeziora Dargin przy wejściu do portu.

Planuje się pogłębienie dna jeziora - warstwy w granicach od 90 cm do 40 cm. Na terenie objętym wnioskiem nie ma jakiegokolwiek roślinności szuwarowej. Od kilku lat, szczególnie przy niskich stanach wody występują utrudnienia z wejściem do portu.

Bez pogłębienia ww. miejsce nie może być normalnie użytkowane.

Prace wykonywane będą mechanicznie przy pomocy pogłębiarki ssącej (refulera). Urobek z pogłębienia zostanie zagospodarowany na działce Inwestora .

Obiekt: pogłębienie fragmentu jeziora przy wejściu do portu

Powierzchnia pogłębienia - 1052,4 m²

Długość około 60m

Szerokość około 32m

Warstwa pogłębienia - 0,40 m – 0,90 m

Jednostką ubiegającą się o pozwolenie wodnoprawne jest:

Pałac Młodzieży w Warszawie

Pl. Defilad 1

00-901 Warszawa

Układ współrzędnych geodezyjnych

	X	Y
pkt.A	5997916.6784	7550504.9528
pkt.B	5997894.1648	7550480.5033
pkt.C	5997879.1993	7550478.2682
pkt.D	5997885.1734	7550502.0312
pkt.E	5997890.1998	7550527.5869
pkt.F	5997906.5312	7550530.6424

Zgodnie z Ustawą „Prawo Wodne” uzyskania Pozwolenia Wodnoprawnego wymaga:

Art. 389 ust. 2 Jeżeli ustawa nie stanowi inaczej, pozwolenie wodnoprawne jest wymagane na szczególne korzystanie z wód.

Szczególne korzystanie z wód -Art.34 ust 8 wydobywanie z wód powierzchniowych, w tym z morskich wód wewnętrznych wraz z wodami wewnętrznymi Zatoki Gdańskiej oraz wód morza terytorialnego, kamienia, żwiru, piasku oraz innych materiałów, a także wycinanie roślin z wód lub brzegu;

SPIS TREŚCI

I. Część opisowa

1. Oznaczenie zakładu ubiegającego się o wydanie pozwolenia, jego siedziby i adresu;
2. Wyszczególnienie:
 - 2.1. celu i zakresu zamierzonego korzystania z wód,
 - 2.2 celu i rodzaju planowanych do wykonania urządzeń wodnych lub robót,
 - 2.3 rodzaju urządzeń pomiarowych oraz znaków żeglugowych,
 - 2.4 rodzaju i zasięgu oddziaływania zamierzonego korzystania z wód lub planowanych do wykonania urządzeń wodnych,
 - 2.5 stanu prawnego nieruchomości usytuowanych w zasięgu oddziaływania zamierzonego korzystania z wód lub planowanych do wykonania urządzeń wodnych, z podaniem siedzib i adresów ich właścicieli, zgodnie z ewidencją gruntów i budynków,
 - 2.6 obowiązków ubiegającego się o wydanie pozwolenia wodnoprawnego w stosunku do osób trzecich;
- 3) Opis urządzenia wodnego, w tym podstawowe parametry charakteryzujące to urządzenie i warunki jego wykonania, oraz jego lokalizację za pomocą informacji o nazwie lub numerze obrębu ewidencyjnego z numerem lub numerami działek ewidencyjnych oraz współrzędnych;
- 4) Charakterystykę wód objętych pozwoleniem wodnoprawnym;
- 5) Charakterystykę odbiornika ścieków lub wód opadowych lub roztopowych objętego pozwoleniem wodnoprawnym;
- 6) Ustalenia wynikające z:
 - a) planu gospodarowania wodami na obszarze dorzecza,
 - b) planu zarządzania ryzykiem powodziowym,
 - c) planu przeciwdziałania skutkom suszy,
 - d) programu ochrony wód morskich,
 - e) krajowego programu oczyszczania ścieków komunalnych,
 - f) planu lub programu rozwoju śródlądowych dróg wodnych o szczególnym znaczeniu transportowym;
- 7) Określenie wpływu planowanych do wykonania urządzeń wodnych lub korzystania z wód na wody powierzchniowe oraz wody podziemne, w szczególności na stan tych wód i realizację celów środowiskowych dla nich określonych;
- 8) Wielkość przepływu nienaruszalnego, sposób jego obliczania oraz odczytywania jego wartości w miejscu korzystania z wód;
- 9) Wielkość średniego niskiego przepływu z wielolecia (SNQ) lub zasobu wód podziemnych;

10) Planowany okres rozruchu, sposób postępowania w przypadku rozruchu, zatrzymania działalności lub awarii urządzeń istotnych dla realizacji pozwolenia wodnoprawnego, a także rozmiar i warunki korzystania z wód oraz urządzeń wodnych w tych sytuacjach wraz z maksymalnym, dopuszczalnym czasem ich trwania.

11) Informację o formach ochrony przyrody utworzonych lub ustanowionych na podstawie przepisów ustawy z dnia 16 kwietnia 2004 r. o ochronie przyrody, występujących w zasięgu oddziaływania zamierzonego korzystania z wód lub planowanych do wykonania urządzeń wodnych

12) Spis załączników

II. Załączniki

III. Część graficzna

I Część opisowa

1. Oznaczenie zakładu ubiegającego się o wydanie pozwolenia, jego siedziby i adresu;

Ubiegającym się o wydanie pozwolenia wodnoprawnego jest:

Pałac Młodzieży w Warszawie
Pl. Defilad 1
00-901 Warszawa

2. Wyszczególnienie:

2.1 celu i zakresu zamierzonego korzystania z wód,

Niniejszy operat wodnoprawny opracowany został na podstawie dostępnych dokumentacji, wizji w terenie oraz informacji uzyskanych od użytkownika.

Celem korzystania z wód jest szczególna korzystanie z wód powierzchniowych polegające na pogłębieniu fragmentu jeziora Dargin (dz. nr 378 obręb Harsz gmina Pozezdrze) przy wejściu do portu wraz z częścią kanału w Ośrodku Warszawskiego Pałacu Młodzieży w Pieczarkach- Harsz 66 na wysokości działki o nr geod. 140/3 obręb Harsz gmina Pozezdrze.

Zakres korzystania z wód obejmuje roboty na powierzchni 1052,4 m²

2.2 celu i rodzaju planowanych do wykonania urządzeń wodnych lub robót,

Celem opracowania jest uzyskanie pozwolenia wodnoprawnego na roboty polegające na pogłębieniu fragmentu jeziora Dargin (dz. nr 378 obręb Harsz gmina Pozezdrze) przy wejściu do portu wraz z częścią kanału w Ośrodku Warszawskiego Pałacu Młodzieży w Pieczarkach- Harsz 66 na wysokości działki o nr geod. 140/3 obręb Harsz gmina Pozezdrze.

Zgodnie z Ustawą „Prawo Wodne” uzyskania Pozwolenia Wodnoprawnego wymaga:

Art. 389 ust. 2 Jeżeli ustawa nie stanowi inaczej, pozwolenie wodnoprawne jest wymagane na szczególne korzystanie z wód.

Szczególne korzystanie z wód -Art.34 ust 8 wydobywanie z wód powierzchniowych, w tym z morskich wód wewnętrznych wraz z wodami wewnętrznymi Zatoki Gdańskiej oraz wód morza terytorialnego, kamienia, żwiru, piasku oraz innych materiałów, a także wycinanie roślin z wód lub brzegu;

Roboty zostaną wykonane w strefie brzegowej jeziora Dargin (działka nr ewid. 378)

2.3 rodzaju urządzeń pomiarowych oraz znaków żeglugowych,

Rozpatrywane zamierzenie nie wymaga zainstalowania jakichkolwiek urządzeń pomiarowych, gdyż stan wód jeziora Dargin tak jak i całego systemu Wielkich Jezior Mazurskich, utrzymywany jest zgodnie z warunkami pozwolenia wodnoprawnego przez zarządcę Państwowe Gospodarstwo Wodne Wody Polskie, Regionalny Zarząd Gospodarki Wodnej w Białymstoku-Zarząd Zlewni w Giżycku, według wskazań wodowskazu w Giżycku.

Nie zachodzi również potrzeba wytyczenia znakami żeglugowymi podejścia do przystani, ponieważ jej lokalizacja będzie poza torem wodnym .

2.4 rodzaju i zasięgu oddziaływania zamierzonego korzystania z wód lub planowanych do wykonania urządzeń wodnych,

Zasięg oddziaływania ograniczy się wyłącznie do terenu, na którym będzie realizowana inwestycja - na działce nr 378 obręb Harsz, gm. Pozezdrze (jezioro Dargin).

Zakres oddziaływania inwestycji zostały oznaczone na rysunki – Planu Zagospodarowania – załączonego do niniejszego opracowania.

2.5 stanu prawnego nieruchomości usytuowanych w zasięgu oddziaływania zamierzonego korzystania z wód lub planowanych do wykonania urządzeń wodnych, z podaniem siedzib i adresów ich właścicieli, zgodnie z ewidencją gruntów i budynków,

Zgodnie z art. 401 ustawy Prawo Wodne - stroną postępowania w sprawach dotyczących pozwoleń wodnoprawnych jest wnioskodawca oraz podmioty, na które będzie oddziaływać zamierzone korzystanie z wód, lub podmioty znajdujące się w zasięgu oddziaływania planowanych do wykonania urządzeń wodnych.

Teren planowanej inwestycji obejmuje swym zasięgiem działkę nr geod. 378 jezioro Dargin stanowiące własność Skarbu Państwa, którego prawa właścicielskie wykonuje Państwowe Gospodarstwo Wodne Wody Polskie (Art. 528 ust. 1 pkt. 3 Prawa wodnego)

Stronami postępowania są:

1. Właściciel działki 378 - Państwowe Gospodarstwo Wodne Wody Polskie w zarządzie Regionalnego Zarządu Gospodarki Wodnej w Białymstoku, ul. Pułkowa 11, 15-143 Białystok

2. Użytkownik rybacki – Gospodarstwo Rybackie w Giżycku Sp. z o.o., Piękna Góra 4c, 11-500 Giżycko,
3. Właściciel działki nr 140/3 – Pałac Młodzieży w Warszawie, Pl. Defilad 1, 00-901 Warszawa

2.6 obowiązków ubiegającego się o wydanie pozwolenia wodnoprawnego w stosunku do osób trzecich;

Ubiegający się o pozwolenie w związku z pogłębieniem w granicach działki jeziora jest zobowiązany do bezwzględnego respektowania praw i ustaleń właściciela jeziora.

Opisany wyżej zakres przedsięwzięcia nie oddziałuje negatywnie na przyległe tereny. Biorąc pod uwagę sposób zagospodarowania terenu nie zostanie zmieniony poziom wód, w związku z czym interes osób trzecich nie zostanie naruszony.

Obowiązek ponoszenia odpowiedzialności materialnej wobec osób trzecich spoczywa na wnioskodawcy w przypadku wyrządzenia szkód tym osobom lub w wyniku niezgodnego

z pozwoleniem wodnoprawnym użytkowaniem.

Ponadto ubiegający się o pozwolenie na pogłębienie fragmentu jeziora, zobowiązany jest do przestrzegania przepisów z zakresu ochrony środowiska, prawa wodnego, prawa budowlanego, ustawy o rybactwie śródlądowym.

3. Opis urządzenia wodnego, w tym podstawowe parametry charakteryzujące to urządzenie i warunki jego wykonania, oraz jego lokalizację za pomocą informacji o nazwie lub numerze obrębu ewidencyjnego z numerem lub numerami działek ewidencyjnych oraz współrzędnych;

Planowane prace wykonywane będą na Jeziorze Dargin. Jezioro Dargin znajduje się na północy Mazur.

Teren na którym będzie realizowana inwestycja znajduje się na działce nr 378 obręb Harsz, gm. Pozezdrze – stanowiącej własność Skarbu Państwa, reprezentowanego przez Państwowe Gospodarstwo Wodne Wody Polskie, wykonujące zgodnie z art. 528 ustawy Prawo wodne – prawa właścicielskie.

Położenie za pomocą współrzędnych geodezyjnych zgodnie z tabelą poniżej:

Nr p	X	Y
A	5997916.6784	7550504.9528
B	5997894.1648	7550480.5033
C	5997879.1993	7550478.2682
D	5997885.1734	7550502.0312
E	5997890.1998	7550527.5869
F	5997906.5312	7550530.6424

Źródło: Opracowanie własne.

Parametry techniczne pogłębienia :

Powierzchnia pogłębienia - 1052,4 m²

Długość około 60m

Szerokość około 32m

Warstwa pogłębienia - 0,40 m – 0,90 m

Pogłębienie :

Przedmiotem inwestycji są prace polegające na pogłębieniu fragmentu jeziora Dargin (dz. nr 378 obręb Harsz, gmina Pozezdrze) przy wejściu do portu wraz z częścią kanału w Ośrodku Warszawskiego Pałacu Młodzieży w Pieczarkach- Harsz 66 na wysokości działki o nr geod. 140/3 obręb Harsz gmina Pozezdrze.

Wykonanie pogłębienia fragmentu jeziora według zaznaczonej lokalizacji na mapie jest niezbędne do umożliwienia normalnego użytkowania fragmentu jeziora Dargin przy wejściu do portu.

Planuje się pogłębienie dna jeziora - warstwy w granicach od 90 cm do 40 cm. Na terenie objętym wnioskiem nie ma jakiegokolwiek roślinności szuwarowej. Od kilku lat, szczególnie przy niskich stanach wody występują utrudnienia z wejściem do portu.

Bez pogłębienia ww. miejsce nie może być normalnie użytkowane.

Prace wykonywane będą mechanicznie przy pomocy pogłębiarki ssącej (refulera).

Urobek z pogłębienia zostanie zagospodarowany na działce Inwestora .

4. Charakterystykę wód objętych pozwoleniem wodnoprawnym;

Jezioro Dargin nie jest samodzielny jeziorem, lecz elementem kompleksu znanego pod wspólną nazwą Mamry. Jezioro łączy się od południa z jeziorem Kisajno, od zachodu poprzez jezioro Łabap z Jeziorem Dobskim, a od północy z jeziorem Kirsajty, które łączy je z Mamrami.

Jezioro jest szerokie. Ma powierzchnię 3030 ha, długość 10,1 km, szerokość 5,6 km. Jest stosunkowo głębokie – głębokość maksymalna 37,6 m, głębokość średnia – 10,6 m. Długość linii brzegowej wynosi 37,6 km. Powierzchnia lustra wody wynosi 3030 ha, natomiast powierzchnia wysp – 3,5 ha.

Średnio rozwinięta linia brzegowa jest w 80% porośnięta przede wszystkim trzcina i oczeretem (4,5% dna), a roślinność zanurzona zajmuje ok. 25% powierzchni jeziora. Brzegi są niskie i płaskie. Jezioro ma sześć dopływów powierzchniowych, m.in. rzeka Radzieja, wpadająca do zatoki Łabap, niewielki ciek z rejonu wsi Harsz, dopływ z jeziora Skraż i z okolic wsi Poganty oraz kanał z Jeziora Sztynorckiego. Zatoka Łabap zasilana jest również kilkoma krytymi rowami, czynnymi okresowo.

Dno ma zróżnicowaną rzeźbę z licznymi płycznami, jak też z równie licznymi dużymi głębokościami oraz rozległymi wypłyceńiami śródzieziornymi.

Jezioro Dargin :

Jezioro Dargin stanowi część układu hydrograficznego Wielkich Jezior Mazurskich, piętrzone w granicach rzędnych:

max - 116,00 m npm Kr - odczyt 134 cm na wodowskazie Giżycko

min - 115,55 m npm Kr - odczyt 89 cm na wodowskazie Giżycko

Zwierciadło wody pomierzone w dniu 03.11.2025 r. wynosiło 115,89 m n.p.m. Kr (odczyt na wodowskazie głównym Giżycko – 123 cm).

5. Charakterystykę odbiornika ścieków lub wód opadowych lub roztopowych objętego pozwoleniem wodnoprawnym;

Powyższy punkt nie dotyczy omawianego zagadnienia.

6. Ustalenia wynikające z:

a) planu gospodarowania wodami na obszarze dorzecza,

Plan gospodarowania wodami na obszarze dorzecza Pregocy opublikowany został w Dzienniku Ustaw w dniu 31 stycznia 2023 r. – Rozporządzenie Ministra Infrastruktury z dnia 29 listopada 2022 r. (t.j. Dz. U. z 2023 poz. 207).

Jezioro Dargin leży w obszarze dorzecza Pregocy, region wodny Łyny i Węgorapy.

Inwestycja znajduje się w obszarze jeziornych jednolitej części wód powierzchniowych jeziornych o nazwie Dargin (kod: LW30538), dla której stan/potencjał ekologiczny oceniono jako dobry stan ekologiczny, a ocena ryzyka nieosiągnięcia celów środowiskowych – zagrożona.

1. INFORMACJE PODSTAWOWE	
Kategoria JCWP	JCWP LW - jednolita część wód powierzchniowych jeziornych
Nazwa JCWP	Dargin
Kod JCWP	LW30538
Typ JCWP	WSm_a - Jezioro na podłożu wapiennym, o małej wartości współczynnika Schindlera, stratyfikowane
Powierzchnia JCWP [km2]	30.36
Powierzchnia zlewni JCWP [km2]	42.18
Obszar dorzecza	obszar dorzecza Pregoly
Region wodny	region wodny Łyny i Węgorapy
Regionalny Zarząd Gospodarki Wodnej	Regionalny Zarząd Gospodarki Wodnej w Białymstoku
Zarząd Zlewni	Zarząd Zlewni w Giżycku
Nadzór wodny	Nadzór wodny w Węgorzewie
Regionalna Dyrekcja Ochrony Środowiska	RDOŚ w Olsztynie
Województwo (TERYT)	warmińsko-mazurskie (28)
Powiat (TERYT)	giżycki (2806); węgorzewski (2819)
Gmina (TERYT)	Giżycko (2806042); Pozezdrze (2819022); Węgorzewo (2819033)
Czy JCWP uległa zmianie (powstała w wyniku podzielenia lub scalenia JCWP w poprzednim cyklu planistycznym (2016-2021))?	zmieniona
Kod i nazwa JCWP w poprzednim cyklu planistycznym (2016-2021)	LW30538 (Dargin)

Planowana inwestycja w żaden sposób nie wpłynie na stan jednolitych części wód powierzchniowych i podziemnych i nie będzie przyczyną ewentualnego nieosiągnięcia celów środowiskowych.

Inwestycja znajduje się w obszarze jednolitej części wód podziemnych o kodzie JCWPd GW700021 o powierzchni 1811,11 km². Obszar należy do regionu

dorzecza Pregoty. Ocena stanu ilościowego i chemicznego jest dobra. Jako cel środowiskowy dla JCWPd wskazano dobry stan chemiczny i dobry stan ilościowy.

1. INFORMACJE PODSTAWOWE

Numer JCWPd	21
Kod JCWPd	GW700021
Powierzchnia JCWPd [km ²]	1811.11
Obszar dorzecza	obszar dorzecza Pregoty
Region wodny	Łyny i Węgorapy
Regionalny Zarząd Gospodarki Wodnej	RZGW w Białymstoku
Zarząd Zlewni	Zarząd Zlewni w Giżycku
Regionalna Dyrekcja Ochrony Środowiska	RDOŚ w Białymstoku, RDOŚ w Olsztynie
Obszar bilansowy	Biebrza, Wielkie Jeziora Mazurskie i zlewnia Pisy, Łyna, Pregota bez Łyny, Niemen (w granicach Polski)
Rejony wodnogospodarcze	Zlewnia górnej Legi, Zlewnia górnego Ełku, Zlewnia górnej Netty, Węgorapa od J Mamry do granicy, Gołdapa od J. Gołdap do Kan. Brażajckiego, Gołdapa od źródeł do J. Gołdap, Błędzianka od źródeł do granicy, Młynówka, Kan. Mazurski, Guber, Jakubówka (VII), Pozezdrze (VIII), Doba (VIIIb *), rejon Giżycka (IX *), rejon Giżycka (IX *), Doba (VIIIb*), Pisa (VIa), Szeszuła, Górna Czarna Hańcza
Województwo (TERYT)	podlaskie (20), warmińsko-mazurskie (28)
Powiat (TERYT)	powiat giżycki (2806), powiat gołdapski (2818), powiat kętrzyński (2808), powiat olecki (2813), powiat suwalski (2012), powiat węgorzewski (2819)
Gmina (TERYT)	Banie Mazurskie (2818012), Budry (2819012), Dubeninki (2818022), Filipów (2012022), Giżycko (2806011), Giżycko (2806042), Gołdap (2818033), Kowale Oleckie (2813032), Kruklanki (2806052), Kętrzyn (2808032), Pozezdrze (2819022), Przerośl (2012042), Ryn (2806083), Srokowo (2808062), Wiżajny (2012092), Wydminy (2806102), Węgorzewo (2819033)

Powiązanie
JCWPd z JCWP

LW30539;RW700009582349;LW30590;LW30555;LW30572;LW30547;LW30553;LW30573;R-
W700011582479;RW700011582499;RW7000095824319;RW700009582329;RW700009582-
434;RW700009582469;RW7000095824729;RW7000095824769;RW7000095824789;RW7000095824949;RW700009582529;RW70000958254;RW700009582831;RW70000958284-
5;RW7000115823111;RW700018582199;LW30550;LW30556;LW30562;LW30538;LW30540;L-
W30530;LW30534;LW30537;LW30543;LW30544;LW30545;LW30548;LW30551;LW30552;LW30557;LW30560;LW30569;LW30570;LW30576;LW30579;LW30583;LW30585;LW30587;LW30588;LW30589

Inwestycja znajduje się w obszarze jednolitej części wód powierzchniowych rzecznych o nazwie Węgorapa do jez. Mamry (kod: RW700018582199), dla której stan/ potencjał ekologiczny oceniono jako umiarkowany stan ekologiczny, a ocena ryzyka nieosiągnięcia celów środowiskowych – zagrożona.

1. INFORMACJE PODSTAWOWE

Kategoria JCWP	JCWP RW - jednolita część wód powierzchniowych rzecznych
Nazwa JCWP	Węgorapa do jez. Mamry
Kod JCWP	RW700018582199
Typ JCWP	R_poj - Rzeka w systemie rzeczno-jeziorowym Pojezierzy
Rzeczywista długość JCWP [km]	178.86
Powierzchnia zlewni JCWP [km ²]	623.75
Obszar dorzecza	obszar dorzecza Pregoly
Region wodny	region wodny Łyny i Węgorapy
Regionalny Zarząd Gospodarki Wodnej	Regionalny Zarząd Gospodarki Wodnej w Białymstoku
Zarząd Zlewni	Zarząd Zlewni w Giżycku
Nadzór wodny	Nadzór wodny w Węgorzewie
Regionalna Dyrekcja Ochrony Środowiska	RDOŚ w Olsztynie
Województwo (TERYT)	warmińsko-mazurskie (28)
Powiat (TERYT)	giżycki (2806); gołdapski (2818); kętrzyński (2808); węgorzewski (2819)
Gmina (TERYT)	Banie Mazurskie (2818012); Budry (2819012); Giżycko (2806042); Kruklanki (2806052); Kętrzyn (2808032); M. Giżycko (2806011); Pozezdrze (2819022); Ryn (2806083); Srokowo (2808062); Wydminy (2806102); Węgorzewo (2819033)

Czy JCWP uległa zmianie (powstała w wyniku podzielenia lub scalenia JCWP w poprzednim cyklu planistycznym (2016-2021))?	bez zmian
Kod i nazwa JCWP w poprzednim cyklu planistycznym (2016-2021)	RW700025582199 (Węgorapa od źródeł do wypływu z jeziora Mamry)

b) planu zarządzania ryzykiem powodziowym,

Zgodnie z ustaleniami zawartymi w Rozporządzeniu Rady Ministrów (t.j. Dz.U. z 2016r. poz.1813) w sprawie przyjęcia Planu zarządzania ryzykiem powodziowym dla obszaru dorzecza Pregoly określono i uszeregowano najważniejsze informacje dotyczące obszaru dorzecza Pregoly.

Obszar dorzecza Pregoly zajmuje północnowschodnią część Rzeczypospolitej Polskiej. Powierzchnia obszaru dorzecza w granicach Rzeczypospolitej Polskiej wynosi 7 521,7 km², co stanowi około 2,5% powierzchni kraju. Obszar dorzecza Pregoly położony jest prawie w całości na terenie województwa warmińsko-mazurskiego, w jego północnej i centralnej części. Jedynie bardzo niewielka, północnowschodnia część obszaru dorzecza, położona jest w województwie podlaskim.

Obszar dorzecza Pregoly obejmuje jeden rejon wodny - rejon wodny Łyny i Węgorapy.

Powierzchnia obszarów narażonych na niebezpieczeństwo powodzi (ONNP) w regionie wynosi 20,2 km², co stanowi 0,3% powierzchni całego obszaru dorzecza Pregoly oraz 0,01% powierzchni Rzeczypospolitej Polskiej. Powierzchnia obszarów objętych niskim prawdopodobieństwem wystąpienia powodzi w regionie wynosi 16,7 km², co stanowi 0,2% powierzchni całego obszaru, tereny o średnim prawdopodobieństwie wystąpienia powodzi (Q_{1%}) zajmują 15 km², czyli 0,2% powierzchni. Natomiast obszary o wysokim prawdopodobieństwie wystąpienia powodzi (Q_{10%}) zajmują około 10 km², co stanowi 0,1% powierzchni całego regionu wodnego.

Lokalizacja planowanej przystani nie znajdują się na obszarze narażonym na niebezpieczeństwo powodzi.

c) planu przeciwdziałania skutkom suszy,

Minister Infrastruktury 3 września 2021 r. opublikował rozporządzenie w sprawie przyjęcia Planu przeciwdziałania skutkom suszy (t.j. Dz.U. z 2021 r. poz. 1615). Do przygotowania planu zobligowane jest Państwowe Gospodarstwo Wodne Wody Polskie.

Celem dokumentu jest wskazanie najistotniejszych kierunków działań, które pomogą zapobiec kryzysowi wodnemu w Polsce. Dzięki realizacji jego założeń możliwe będzie zapewnienie odpowiedniej ilości i co najmniej dobrej jakości wody niezbędnej dla społeczeństwa, środowiska i wszystkich sektorów gospodarki narodowej.

Plan przeciwdziałania skutkom suszy (PPSS) określa, w jaki sposób w najbliższych latach podejmowane będą działania dotyczące zarządzania zasobami wodnymi, zarządzania kryzysowego i szacowania strat spowodowanych suszą. Celem jest ograniczenie jej skutków, przez optymalne działania, zarówno techniczne – w tym inwestycyjne, jak i nietechniczne – np. poprzez edukację społeczną.

Plan przeciwdziałania skutkom suszy został opracowany przez PGW Wody Polskie we współpracy z resortami odpowiedzialnymi za gospodarkę wodną oraz zaopiniowany przez wojewodów.

Plan przeciwdziałania skutkom suszy zawiera wykaz przeszło 590 inwestycji, w tym 182 zadania, które są efektem oczekiwań lokalnych społeczności, a także 334 zadania z zakresu małej retencji oraz 78 inwestycji znajdujących się już w programie inwestycyjnym Wód Polskich. Najistotniejszym elementem PPSS jest zawierający 27 pozycji katalog działań odwołujących się do wszystkich użytkowników wód, obszarów oraz typów susz.

Przedmiotowa działalność nie będzie zagrażała prowadzeniu działań mających na celu przeciwdziałanie suszy.

d) programu ochrony wód morskich,

Krajowy Program Ochrony Wód Morskich (KPOWM) został przyjęty rozporządzeniem przez Radę Ministrów dnia 11.12.2017 r. (Dz.U. 2017 poz. 2469) zgodnie z wymogami Dyrektywy Parlamentu Europejskiego i Rady 2008/56/WE z dnia 17 czerwca 2008 r. ustanawiającej ramy działań Wspólnoty w dziedzinie polityki

środowiska morskiego. KPOWM jest dokumentem strategicznym dla gospodarki wodnej, który określa optymalny zestaw działań naprawczych niezbędnych do osiągnięcia dobrego stanu środowiska wód morskich. Zgodnie z art. 159 ust 1 ustawy Prawo Wodne (t.j. Dz.U. z 2024 r. poz. 1087) działania te obejmują aspekty prawne, administracyjne, ekonomiczne, edukacyjne i kontrolne, które kierowane są zarówno do użytkowników wód morskich, jak i wód śródlądowych.

Lokalizacja przedmiotowej inwestycji nie spowoduje naruszenia ustaleń Krajowego Programu Ochrony Wód Morskich

e) krajowego programu oczyszczania ścieków komunalnych,

Krajowy program oczyszczania ścieków komunalnych (KPOŚK) zatwierdzony został przez Rząd Rzeczypospolitej Polskiej 16 grudnia 2003 r. zgodnie z wymogami Dyrektywy Rady 91/271/EWG z dnia 21 maja 1991 roku dotyczącej oczyszczania ścieków. KPOŚK podlega aktualizacji co najmniej raz na cztery lata. Obecnie zgodnie z obwieszczeniem Ministra Środowiska z dnia 11 grudnia 2017 roku obowiązuje piąta aktualizacja tego programu (M.P. 2017 poz. 2017), sporządzona przez Prezesa Krajowego Zarządu Gospodarki Wodnej i zatwierdzona przez Radę Ministrów. KPOŚK dotyczy ścieków komunalnych.

Zadania w gospodarce ściekowej wynikają ze zobowiązań międzynarodowych Polski i zapisów Prawa Wodnego oraz aktualnego stanu gospodarki ściekowej. Działania inwestycyjne wyznacza Krajowy program oczyszczania ścieków komunalnych.

W związku z powyższym odniesienie niniejszego opracowania do w/w dokumentu nie jest konieczne.

f) planu lub programu rozwoju śródlądowych dróg wodnych o szczególnym znaczeniu transportowym;

Zgodnie z Uchwałą nr 79 Rady Ministrów z dnia 14 czerwca 2016 r. w sprawie przyjęcia „Założeń do planów rozwoju śródlądowych dróg wodnych w Polsce na lata 2016–2020 z perspektywą do roku 2030” – przedstawiono cztery priorytetowe cele rozwoju śródlądowych dróg wodnych:

- Priorytet I – Odrzańska droga wodna E-30 – osiągnięcie międzynarodowej klasy żeglowności i włączenie w europejską sieć dróg wodnych.

- Priorytet II – Droga wodna rzeki Wisły – uzyskanie znacznej poprawy warunków nawigacyjnych.
- Priorytet III – Połączenie Odra – Wisła – Zalew Wiślany i Warszawa – Brześć – rozbudowa dróg wodnych E-70 i E-40.
- Priorytet IV – Rozwój partnerstwa i współpracy na rzecz śródlądowych dróg wodnych.

Żaden z powyżej wymienionych priorytetów nie zawiera w swoim zakresie Jezioro Kisajno, tym samym powyższy punkt nie dotyczy omawianego zagadnienia.

7. Określenie wpływu planowanych do wykonania urządzeń wodnych lub korzystania z wód na wody powierzchniowe oraz wody podziemne, w szczególności na stan tych wód i realizację celów środowiskowych dla nich określonych;

Charakter oraz skala robót nie spowoduje negatywnego wpływu na jakość i ilość wód powierzchniowych i podziemnych a także nie spowoduje wzrostu ryzyka nieosiągnięcia celów środowiskowych dla tych wód.

Prace związane z realizacją zadania będą miały charakter punktowy i krótkoterminowy.

Zadanie nie znajduje się w obrębie wyznaczonych ujęć wód powierzchniowych czy podziemnych ani w obrębie ich stref ochronnych.

Nie przewiduje się wpływu wykonywanych robót na wody podziemne.

Realizacja inwestycji nie będzie miała wpływu na sposób gospodarowania wodami na obszarze dorzecza Pregoty, ponieważ nie będzie zmieniała stanu czystości wody, ani nie będzie zaburzała warunków przepływu wody.

Ze względu na charakter robót, inwestycja nie pogorszy warunków środowiska naturalnego.

8. Wielkość przepływu nienaruszalnego, sposób jego obliczania oraz odczytywania jego wartości w miejscu korzystania z wód;

Powyższy punkt nie dotyczy omawianego zagadnienia.

9. Wielkość średniego niskiego przepływu z wielolecia (SNQ) lub zasobu wód podziemnych;

Powyższy punkt nie dotyczy omawianego zagadnienia.

10) Planowany okres rozruchu, sposób postępowania w przypadku rozruchu, zatrzymania działalności lub awarii urządzeń istotnych dla realizacji pozwolenia wodnoprawnego, a także rozmiar i warunki korzystania z wód oraz urządzeń wodnych w tych sytuacjach wraz z maksymalnym, dopuszczalnym czasem ich trwania;

Powyższy punkt nie dotyczy omawianego zagadnienia.

11) Informację o formach ochrony przyrody utworzonych lub ustanowionych na podstawie przepisów ustawy z dnia 16 kwietnia 2004 r.

o ochronie przyrody, występujących w zasięgu oddziaływania zamierzonego korzystania z wód lub planowanych do wykonania urządzeń wodnych.

Planowane przedsięwzięcie zlokalizowane jest na terenie Obszaru Chronionego Krajobrazu Krainy Wielkich Jezior Mazurskich objętego przepisami Uchwały Nr XXII/430/12 Sejmiku Województwa Warmińsko – Mazurskiego z dnia 27 listopada 2012 r. w sprawie wyznaczenia Obszaru Chronionego Krajobrazu Krainy Wielkich Jezior Mazurskich (Dz. Urz. Woj. Warm-Maz. z 2013 r. poz. 139 z późn. zm.) oraz na obszarze Natura 2000 - Ostoja Północnomazurska.

Obszar Chronionego Krajobrazu Krainy Wielkich Jezior Mazurskich

Obszar Chronionego Krajobrazu Krainy Wielkich Jezior Mazurskich, o powierzchni 85 527,0 ha położony jest w województwie warmińsko-mazurskim.


Jest to obszar wyjątkowy zarówno w skali całego kraju, jak i Europy – niezwykle bogaty pod względem przyrodniczym, pełen historycznych zabytków oraz uwielbiany przez miłośników sportów wodnych, wędkarstwa i letników. Wielkie Jeziora Mazurskie słyną z niezliczonych siedlisk rzadkich ptaków. Można obserwować m.in. uważanego za symbol Mazur kormorana, perkoza dwuczubego, łyskę, czaplę oraz łąbędzia niemego, najliczniej gniazdującego na jeziorze Łuknajno. Żyje tu również rzadki bocian czarny, kania czarna, orzeł

przedni i bielik. Wędrowcy spotykają na swojej drodze wydrę, bobra, żółwia błotnego, łosia oraz wiele gatunków nietoperzy i kolorowych ważek. Szczególną atrakcją na przełomie września i października są rykowiska jeleni.

Ostoja Północnomazurska

Obszar tworzą przede wszystkim (w prawie trzech czwartych) jeziora - jezioro Mamry, a właściwie system kilku jezior (Mamry Północne, Kirsajno, Dargin, Dobskie, Kisajno) oraz jezioro Dejguny i kilka małych zbiorników wodnych. Jezioro Mamry należy do największych jezior w Polsce, ponieważ jego objętość (920 200,0 tys. m³) jest większa od jeziora Śniardwy (660 211,8 tys. m³), należy również do bardzo głębokich (43,8 m). Pozostała część to lasy liściaste, siedliska rolnicze, a w zdecydowanej mniejszości lasy iglaste, łąki i zarośla, lasy mieszane. Do głównych walorów tego obszaru należy obecność następujących siedlisk przyrodniczych :

- kompleksu unikatowych jezior oligo- i mezotroficznym z dobrze zachowaną roślinnością podwodną typu ramienicowego (kod 3140). Są to jeziora: Mamry Północne, Dejguny, Dziewiszewko. Obecne łąki ramienicowe bogate są w gatunki takie, jak: ramienica grzywiasta, ramienica szorstka, ramienica kolczasta, ramienica zwyczajna, ramienica omszona, ramienica przeciwstawna, ramienica krucha, krynicznik giętki, krynicznicza tępą
- największego w Polsce (70,5 proc. obszaru) kompleksu jezior eutroficznym (kod 3150) – Dobskie, Dargin, Kisajno - z dobrze rozwiniętą strefą roślinności typu elodeidy (rośliny zanurzone) i nimfeidy (rośliny o liściach pływających). Występują tu liczne gatunki rdestnic oraz grzybienie białe i grązel żółty;
- kilku niewielkich siedlisk typu: grąd subkontynentalny (kod 9170-2); łęgowe lasy wiązowo-jesionowe (kod 91F0); lasy łęgowe (kod 91E0); bory i lasy bagienne (kod 91D0); torfowiska przejściowe (kod 7140-1); torfowiska wysokie (kod 7110-1); torfowiska wysokie zdegradowane (kod 7120) oraz płat murawy napiaskowej (kod 6120).

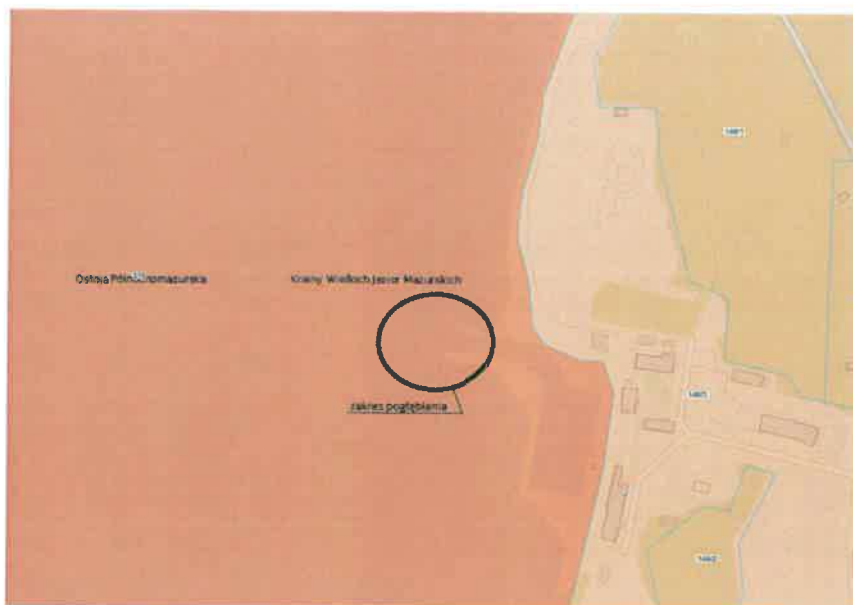

Rys. 1 . Lokalizacja obszaru Inwestycji na tle obszaru Krainy Wielkich Jezior Mazurskich i Ostoi Północnomazurskiej

Planowane roboty pogłębiarskie, wg przedstawionego w niniejszym opracowania zakresu, nie spowoduje negatywnego oddziaływania na gatunki roślin i zwierząt oraz siedliska przyrodnicze, dla ochrony których utworzone zostały wyżej wymienione obszary.

Realizacja zadania nie spowoduje wzrostu zagrożeń dla środowiska pod względem zanieczyszczeń, uciążliwych dźwięków, zmiany stosunków wodnych itd.

Niekorzystne oddziaływanie na lęgową awifaunę, jakie może wystąpić w trakcie prowadzenia robót, z uwagi na zwiększenie aktywności człowieka oraz hałas wywołany przez pracujące maszyny, tutaj nie będzie miało miejsca z racji znacznych odległości prowadzonych robót od miejsc gniazdowania ptaków.

Omawiany obszar charakteryzuje się niskim zaludnieniem. W okresie letnim liczba przebywających osób, od szeregu lat, znacznie wzrasta ze względu na popularność turystyczną tego terenu, co jednak nie wpływa na istotne zubożenie przyrodnicze omawianego obszaru.

W ramach inwestycji nie będą wykonywane żadne roboty zakazane na w/w obszarach.


Planowana inwestycja nie wymaga utworzenia obszaru ograniczonego użytkowania. Inwestycja jest położona poza obszarami korytarzy ekologicznych.


Kordia Góło-Riech

ZAŁĄCZNIKI

Spis załączników

1. Wypisy z rejestru gruntów
2. LW30538, GW700021, RW700018582199
3. Postanowienie Regionalnego Dyrektora Ochrony Środowiska w Olsztynie
WOPN.670.1.221.2025.DD z dnia 4 listopada 2025 o milczącym załatwieniu sprawy
4. Załączniki graficzne
 - Rys. nr 1 Zagospodarowanie terenu - skala 1:500
 - Rys. nr 2 Pomiary głębokości dna na terenie objętym zamierzeniem, schemat

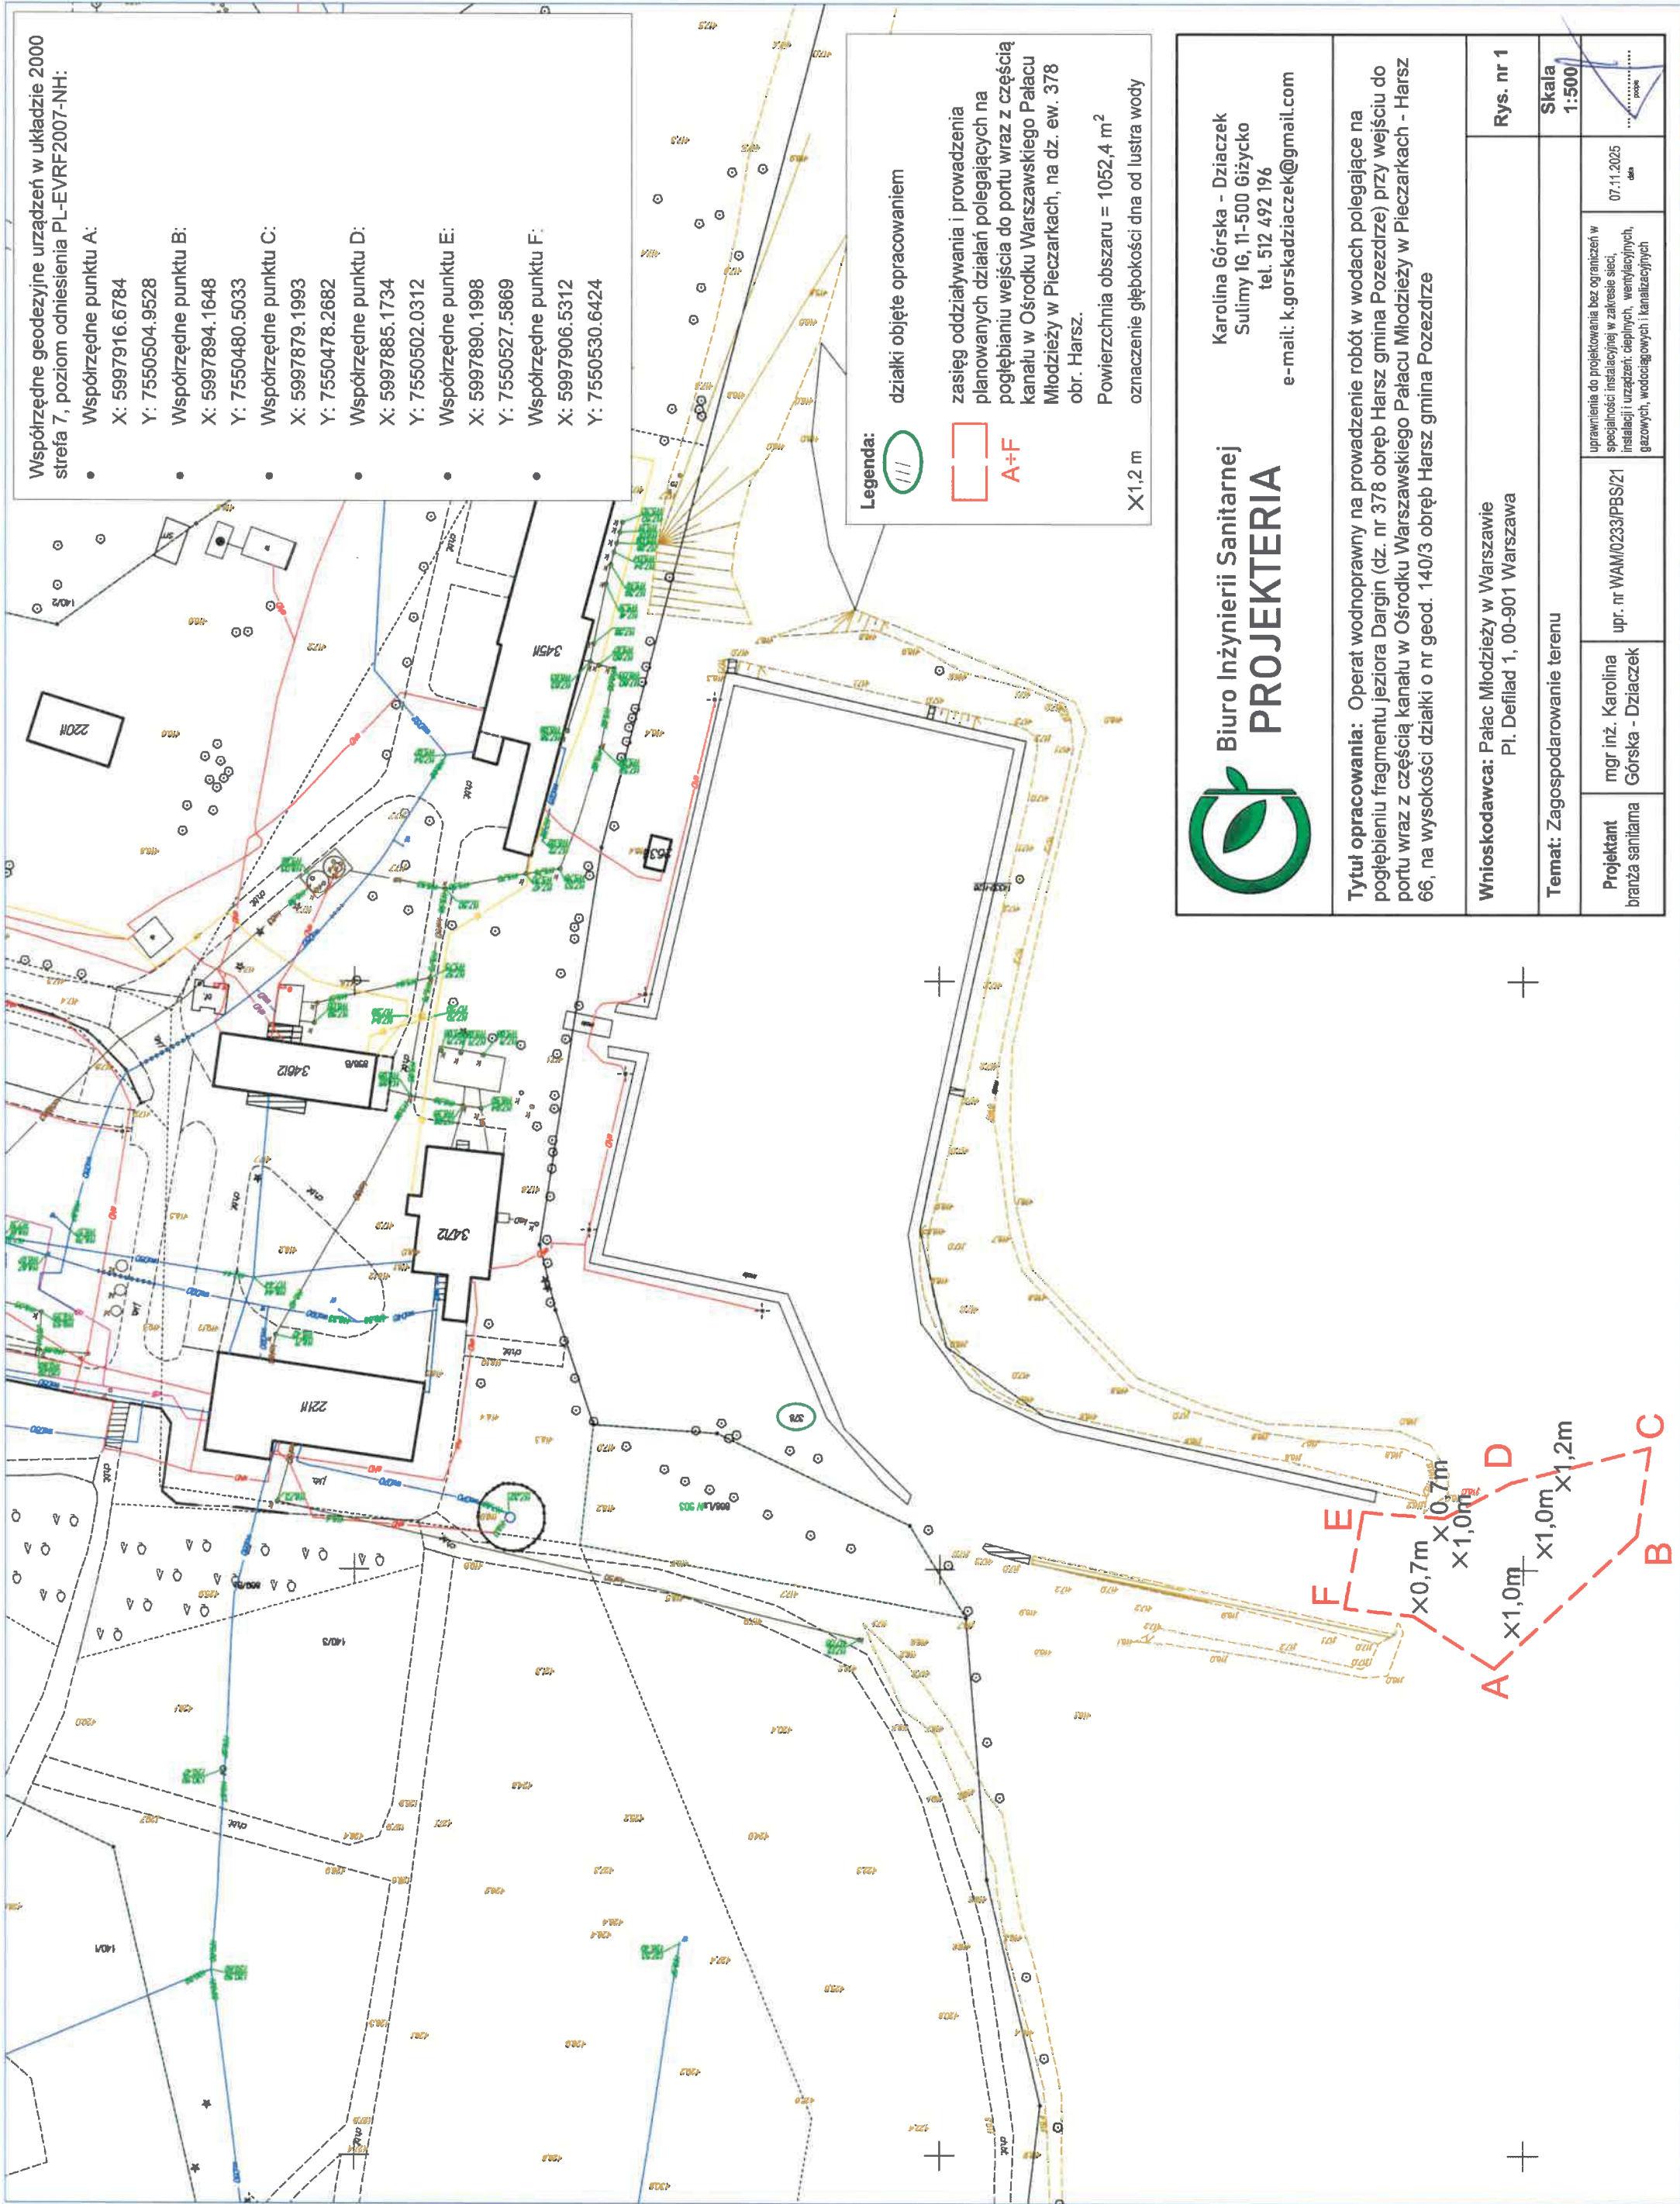

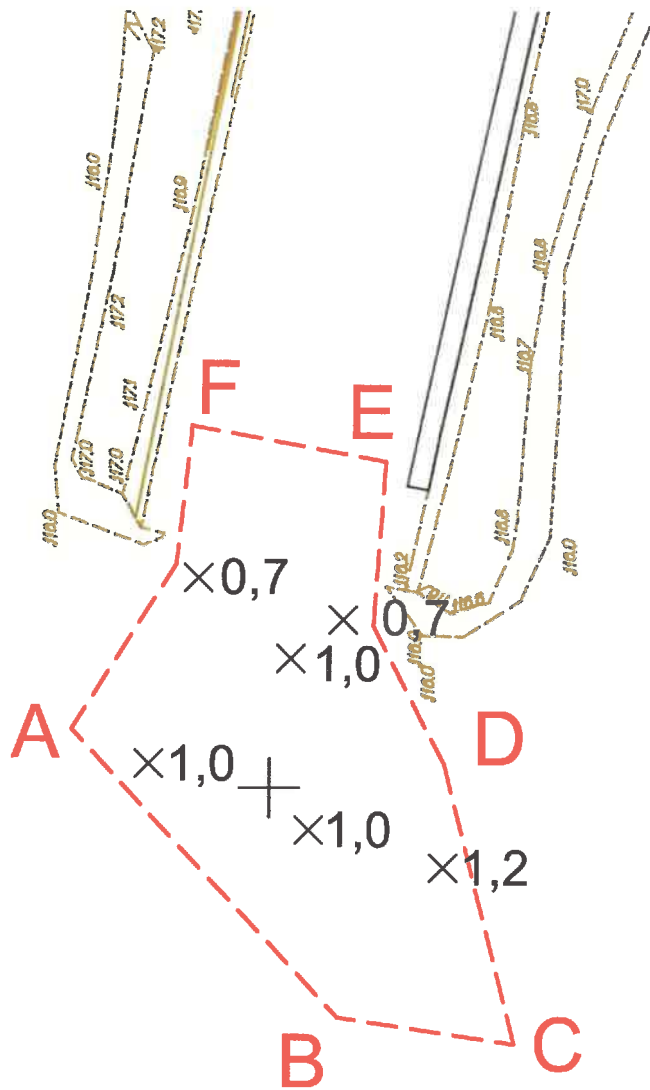

0,7; 1,0; 1,2 - pomiar głębokości dna od lustra wody, przeprowadzony w dniu 03.11.2025r.



Biuro Inżynierii Sanitarnej
PROJEKTERIA

Karolina Górską - Dziaczek
Sulimy 1G, 11-500 Giżycko
tel. 512 492 196
e-mail: k.gorskadziaczek@gmail.com

Tytuł opracowania: Operat wodnoprawny na prowadzenie robót w wodach polegające na pogłębieniu fragmentu jeziora Dargin (dz. nr 378 obręb Harsz gmina Pozezdrze) przy wejściu do portu wraz z częścią kanału w Ośrodku Warszawskiego Pałacu Młodzieży w Pieczarkach - Harsz 66, na wysokości działki o nr geod. 140/3 obręb Harsz gmina Pozezdrze

Wnioskodawca: Pałac Młodzieży w Warszawie
Pl. Defilad 1, 00-901 Warszawa

Rys. nr 2

Temat: Pomiary głębokości dna na terenie objętym zamierzeniem - schemat

Skala

Projektant
branża sanitarna

mgr inż. Karolina
Górska - Dziaczek

upr. nr WAM/0233/PBS/21

uprawnienia do projektowania bez ograniczeń w
specjalności instalacyjnej w zakresie sieci,
instalacji i urządzeń: ciepłych, wentylacyjnych,
gazowych, wodociągowych i kanalizacyjnych

07.11.2025
data

.....
.....
.....